


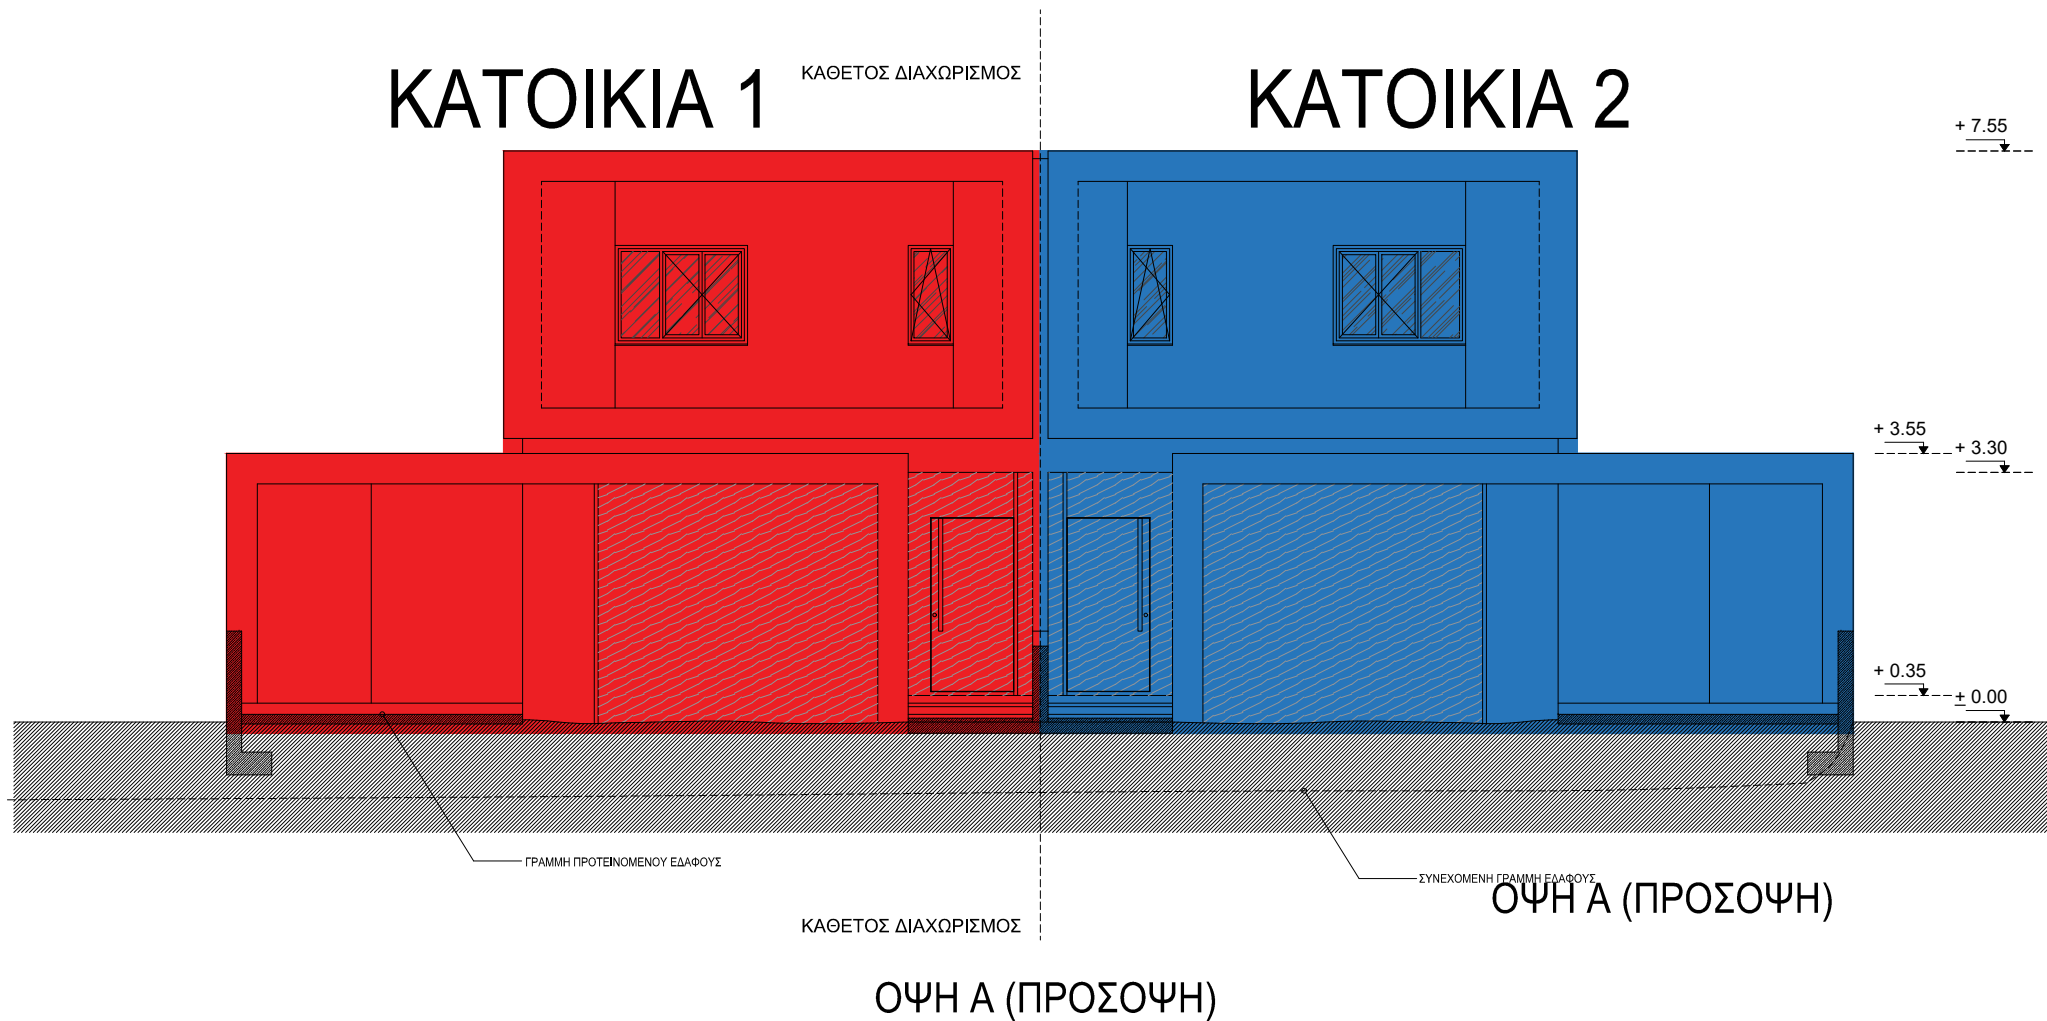

ΚΑΤΑΛΟΓΟΣ ΔΙΑΧΩΡΙΣΜΟΥ

ΔΙΠΛΟΚΑΤΟΙΚΙΑ ΣΕ ΟΙΚΟΠΕΔΟ

ΚΑΤΟΙΚΙΑ 1 ΜΕ ΙΣΟΓΕΙΟ ΚΑΙ ΟΡΟΦΟ ΜΕ 2 ΧΩΡΟΥΣ ΣΤΑΘΜΕΥΣΗΣ & ΑΠΟΘΗΚΗ ΣΤΟ ΙΣΟΓΕΙΟ. (ΕΜΒΑΔΟ ΙΣΟΓΕΙΟΥ 68τμ - ΟΡΟΦΟΥ 82 ΚΛΕΙΣΤΟΥΣ ΧΩΡΟΥΣ / 21τμ. ΚΑΛΥΜΜΕΝΗ ΒΕΡΑΝΤΑ & 5.6 τμ ΑΠΟΘΗΚΗ)
ΚΟΚΚΙΝΟ ΧΡΩΜΑ - ΕΝΑΣ ΤΙΤΛΟΣ

ΚΑΤΟΙΚΙΑ 2 ΜΕ ΙΣΟΓΕΙΟ ΚΑΙ ΟΡΟΦΟ ΜΕ 2 ΧΩΡΟΥΣ ΣΤΑΘΜΕΥΣΗΣ & ΑΠΟΘΗΚΗ ΣΤΟ ΙΣΟΓΕΙΟ. (ΕΜΒΑΔΟ ΙΣΟΓΕΙΟΥ 68τμ - ΟΡΟΦΟΥ 82 ΚΛΕΙΣΤΟΥΣ ΧΩΡΟΥΣ/ 21τμ. ΚΑΛΥΜΜΕΝΗ ΒΕΡΑΝΤΑ & 6.2 τμ ΑΠΟΘΗΚΗ)
ΜΠΛΕ ΧΡΩΜΑ - ΕΝΑΣ ΤΙΤΛΟΣ



οποίο
εγκρίθηκε
Άδεια
Διαχωρισμού

ZERO POINT ZERO
ARCHITECTURE & DESIGN STUDIO - ΣΤΗ
Αρχή ΕΟΑ
Λευκωσία

22.11.2024
ΑΡΧΙΤΕΚΤΟΝΑΣ
ΔΗΜΗΤΡΗΣ ΘΕΟΦΑΝΟΥΣ
ΑΡΧΙΤΕΚΤΟΝΑΣ
ΑΡ. ΜΗΤΡΩΟΥ : Α204731

Τηλ. Επικοινωνίας:
00357 99125425
email: info@arch-zero-point-zero.com
Ζαλόγγου 7, 1ος Όροφος
2660 Κοκκινότριμη, Λευκωσία

ΕΡΓΟΔΟΤΕΣ:
ERAMIAN STEFAN DICKRAN

ΕΡΓΟ:
ΔΙΠΛΟΚΑΤΟΙΚΙΕΣ - ΔΕΥΤΕΡΑ

ΣΗΜΕΙΩΣΕΙΣ / ΠΑΡΑΤΗΡΗΣΕΙΣ:

ΔΗΜΗΤΡΗΣ ΘΕΟΦΑΝΟΥΣ
ΑΡΧΙΤΕΚΤΟΝΑΣ
ΑΡ. ΜΗΤΡΩΟΥ: Α204731
Υπογρ.

⊕ — Υφιστάμενα Υψόμετρα
⊗ — Προτεινόμενα Υψόμετρα



ΦΑΣΗ ΕΡΓΟΥ:
ΑΔΕΙΑ ΟΙΚΟΔΟΜΗΣ

ΚΛΙΜΑΚΑ: 1: 100 | ΗΜΕΡ: 26.06.24

ΑΡ ΕΡΓΟΥ:
055 | ΕΛΕΓΧΟΣ:
Δ.Θ.

ΤΥΠΟΣ ΣΧΕΔΙΟΥ:
ΚΑΘΕΤΟΣ ΔΙΑΧΩΡΙΣΜΟΣ

Κ13 | ΒΟΡΡΑΣ

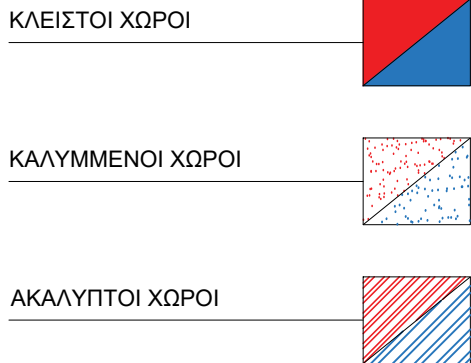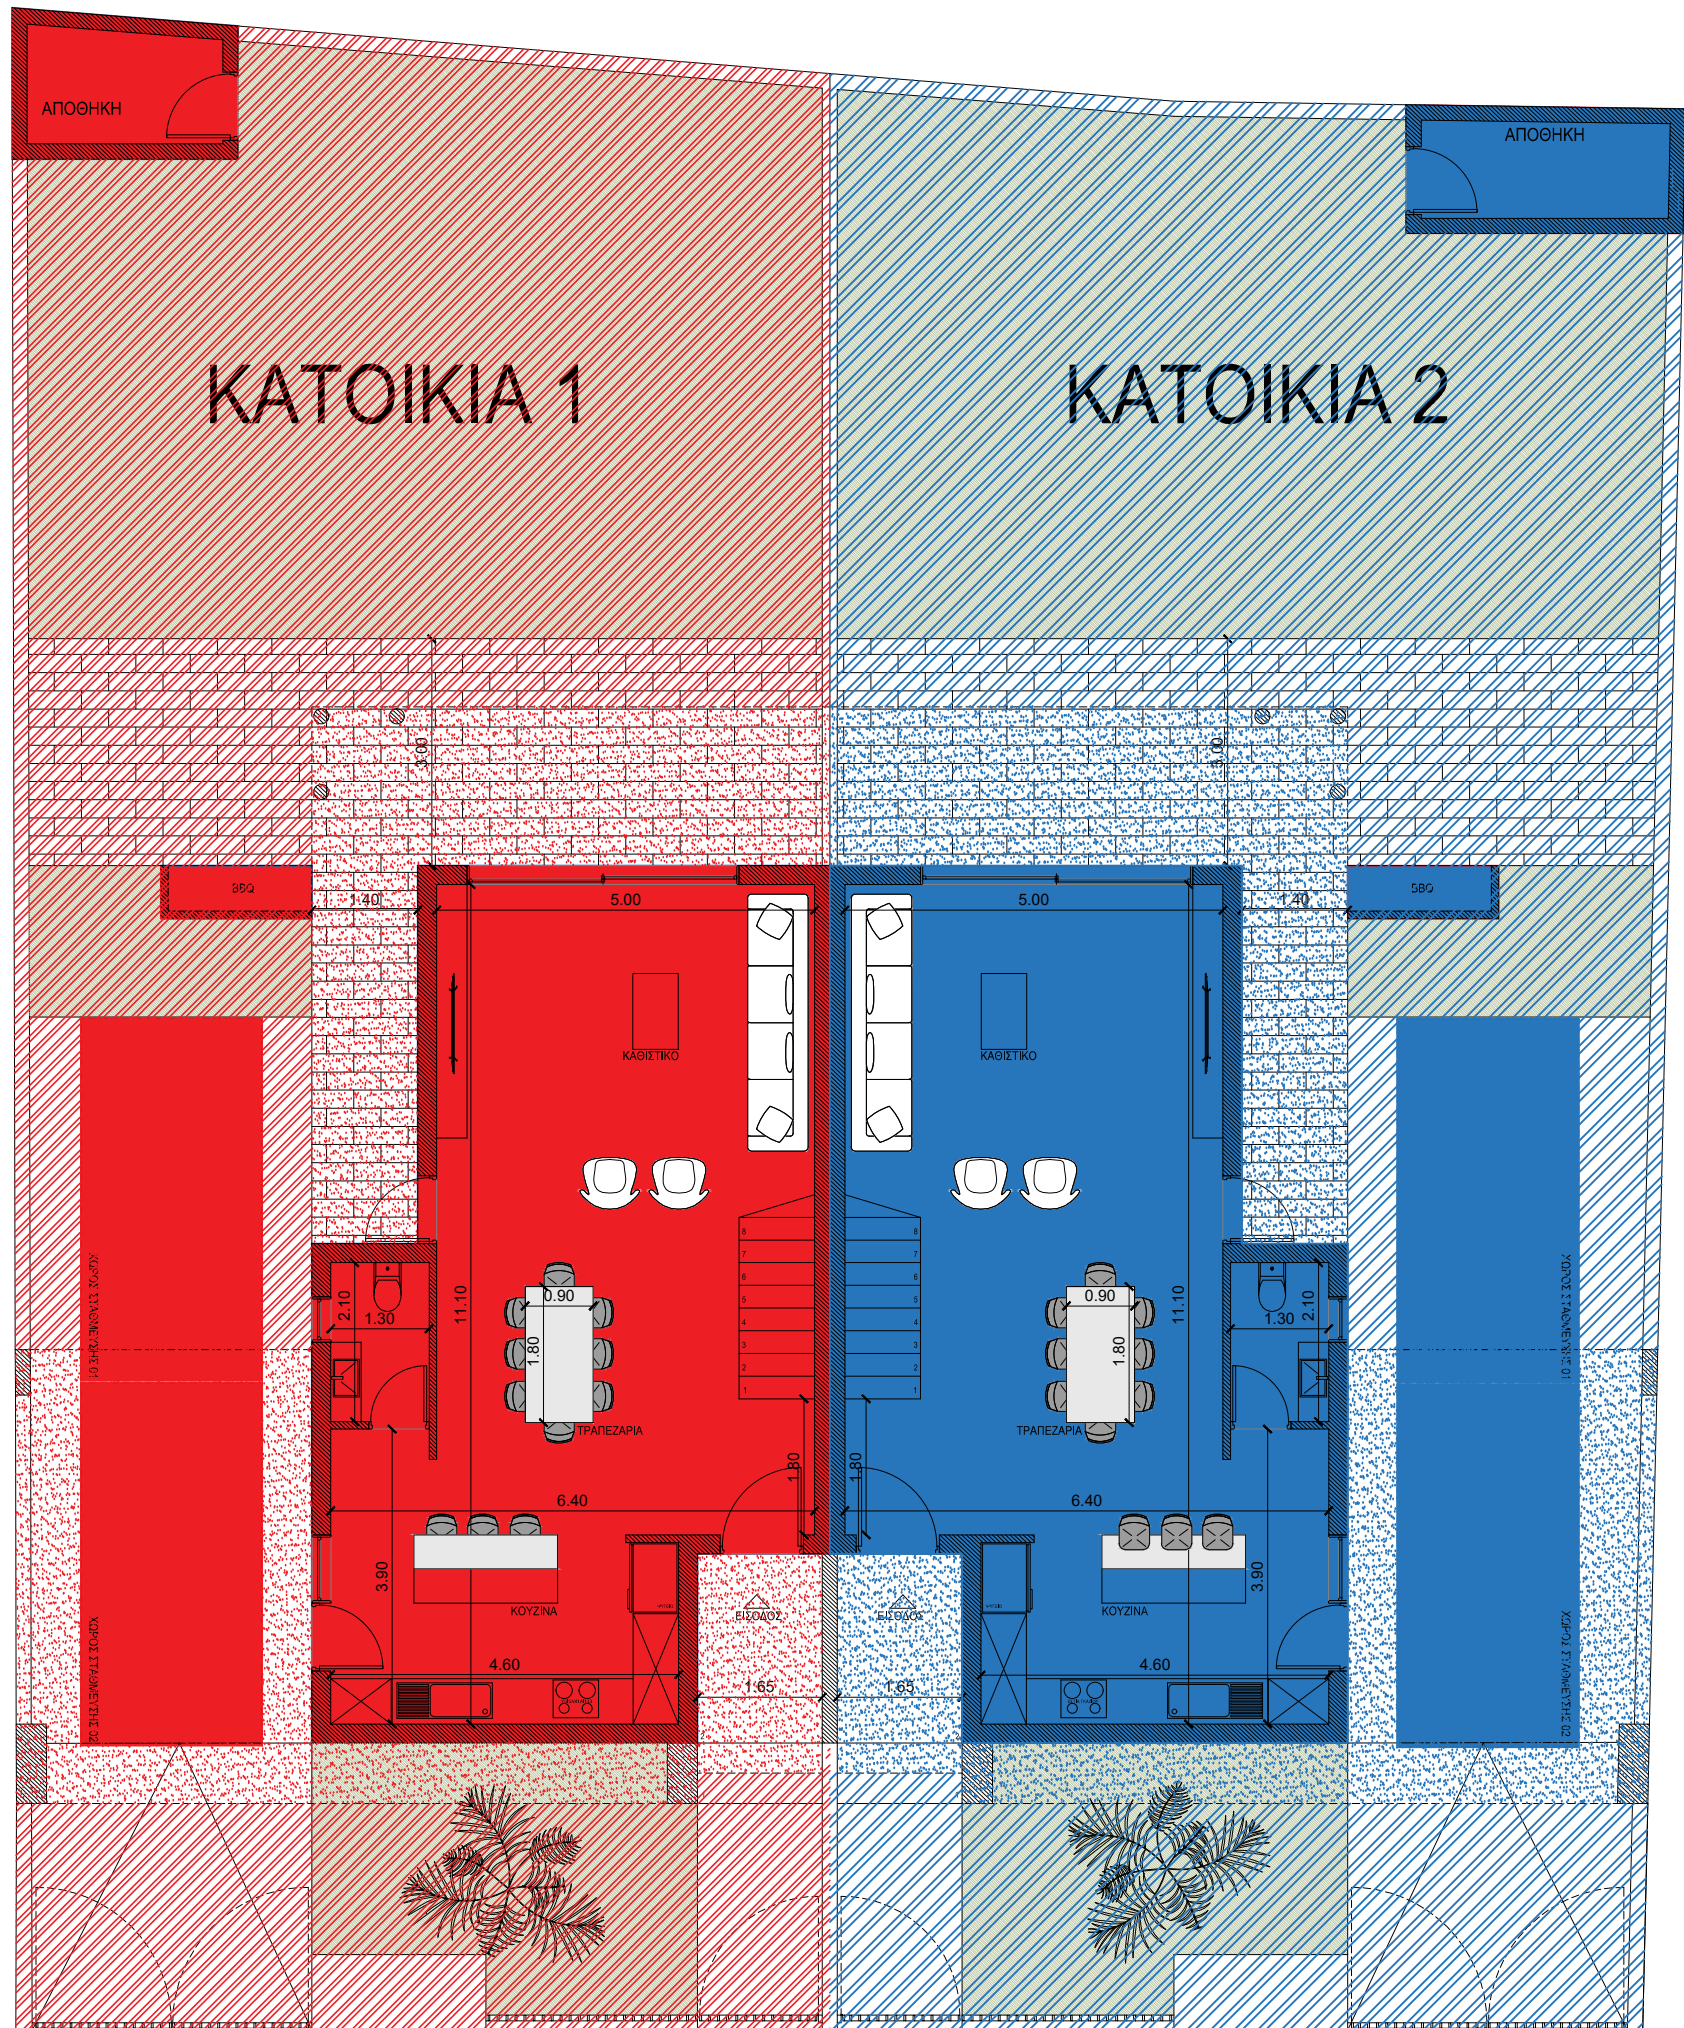

οποίο
εγκρίθηκε
Άδεια
Διαχωρισμού

ARCHITECTURE & DESIGN STUDIO - 0TH
ZERO POINT ZERO
ARCHITECTURE & DESIGN STUDIO - 0TH
Αρχή ΕΟΑ
Λευκωσία

22.11.2024
ΑΡΧΙΤΕΚΤΟΝΑΣ
ΔΗΜΗΤΡΗΣ ΘΕΟΦΑΝΟΥΣ
ΕΠΙΣΤΗΜΟΝΕΣ
ΑΡ. ΜΗΤΡΩΟΥ : Α204731

Τηλ. Επικοινωνίας:
00357 99125425
email: info@arch-zero-point-zero.com
Ζαλόγγου 7, 1ος Όροφος
2660 Κοκκινότριμιθιά, Λευκωσία

ΈΡΓΟΔΟΤΕΣ:
ERAMIAN STEFAN DICKRAN

ΈΡΓΟ:
ΔΙΠΛΟΚΑΤΟΙΚΙΕΣ - ΔΕΥΤΕΡΑ

ΣΗΜΕΙΩΣΕΙΣ / ΠΑΡΑΤΗΡΗΣΕΙΣ:

ΔΗΜΗΤΡΗΣ ΘΕΟΦΑΝΟΥΣ
ΑΡΧΙΤΕΚΤΟΝΑΣ
ΑΡ. ΜΗΤΡΩΟΥ: Α204731
Υπογρ.

⊕ — Υφιστάμενα Υψόμετρα
⊙ — Προτεινόμενα Υψόμετρα


ΦΑΣΗ ΕΡΓΟΥ:
ΑΔΕΙΑ ΟΙΚΟΔΟΜΗΣ

ΚΛΙΜΑΚΑ: 1: 100 ΗΜΕΡ: 26.06.24

ΑΡ ΕΡΓΟΥ:
055 ΕΛΕΓΧΟΣ:
Δ.Θ.

ΤΥΠΟΣ ΣΧΕΔΙΟΥ:
ΚΑΘΕΤΟΣ ΔΙΑΧΩΡΙΣΜΟΣ

Κ14 ΒΟΡΡΑΣ

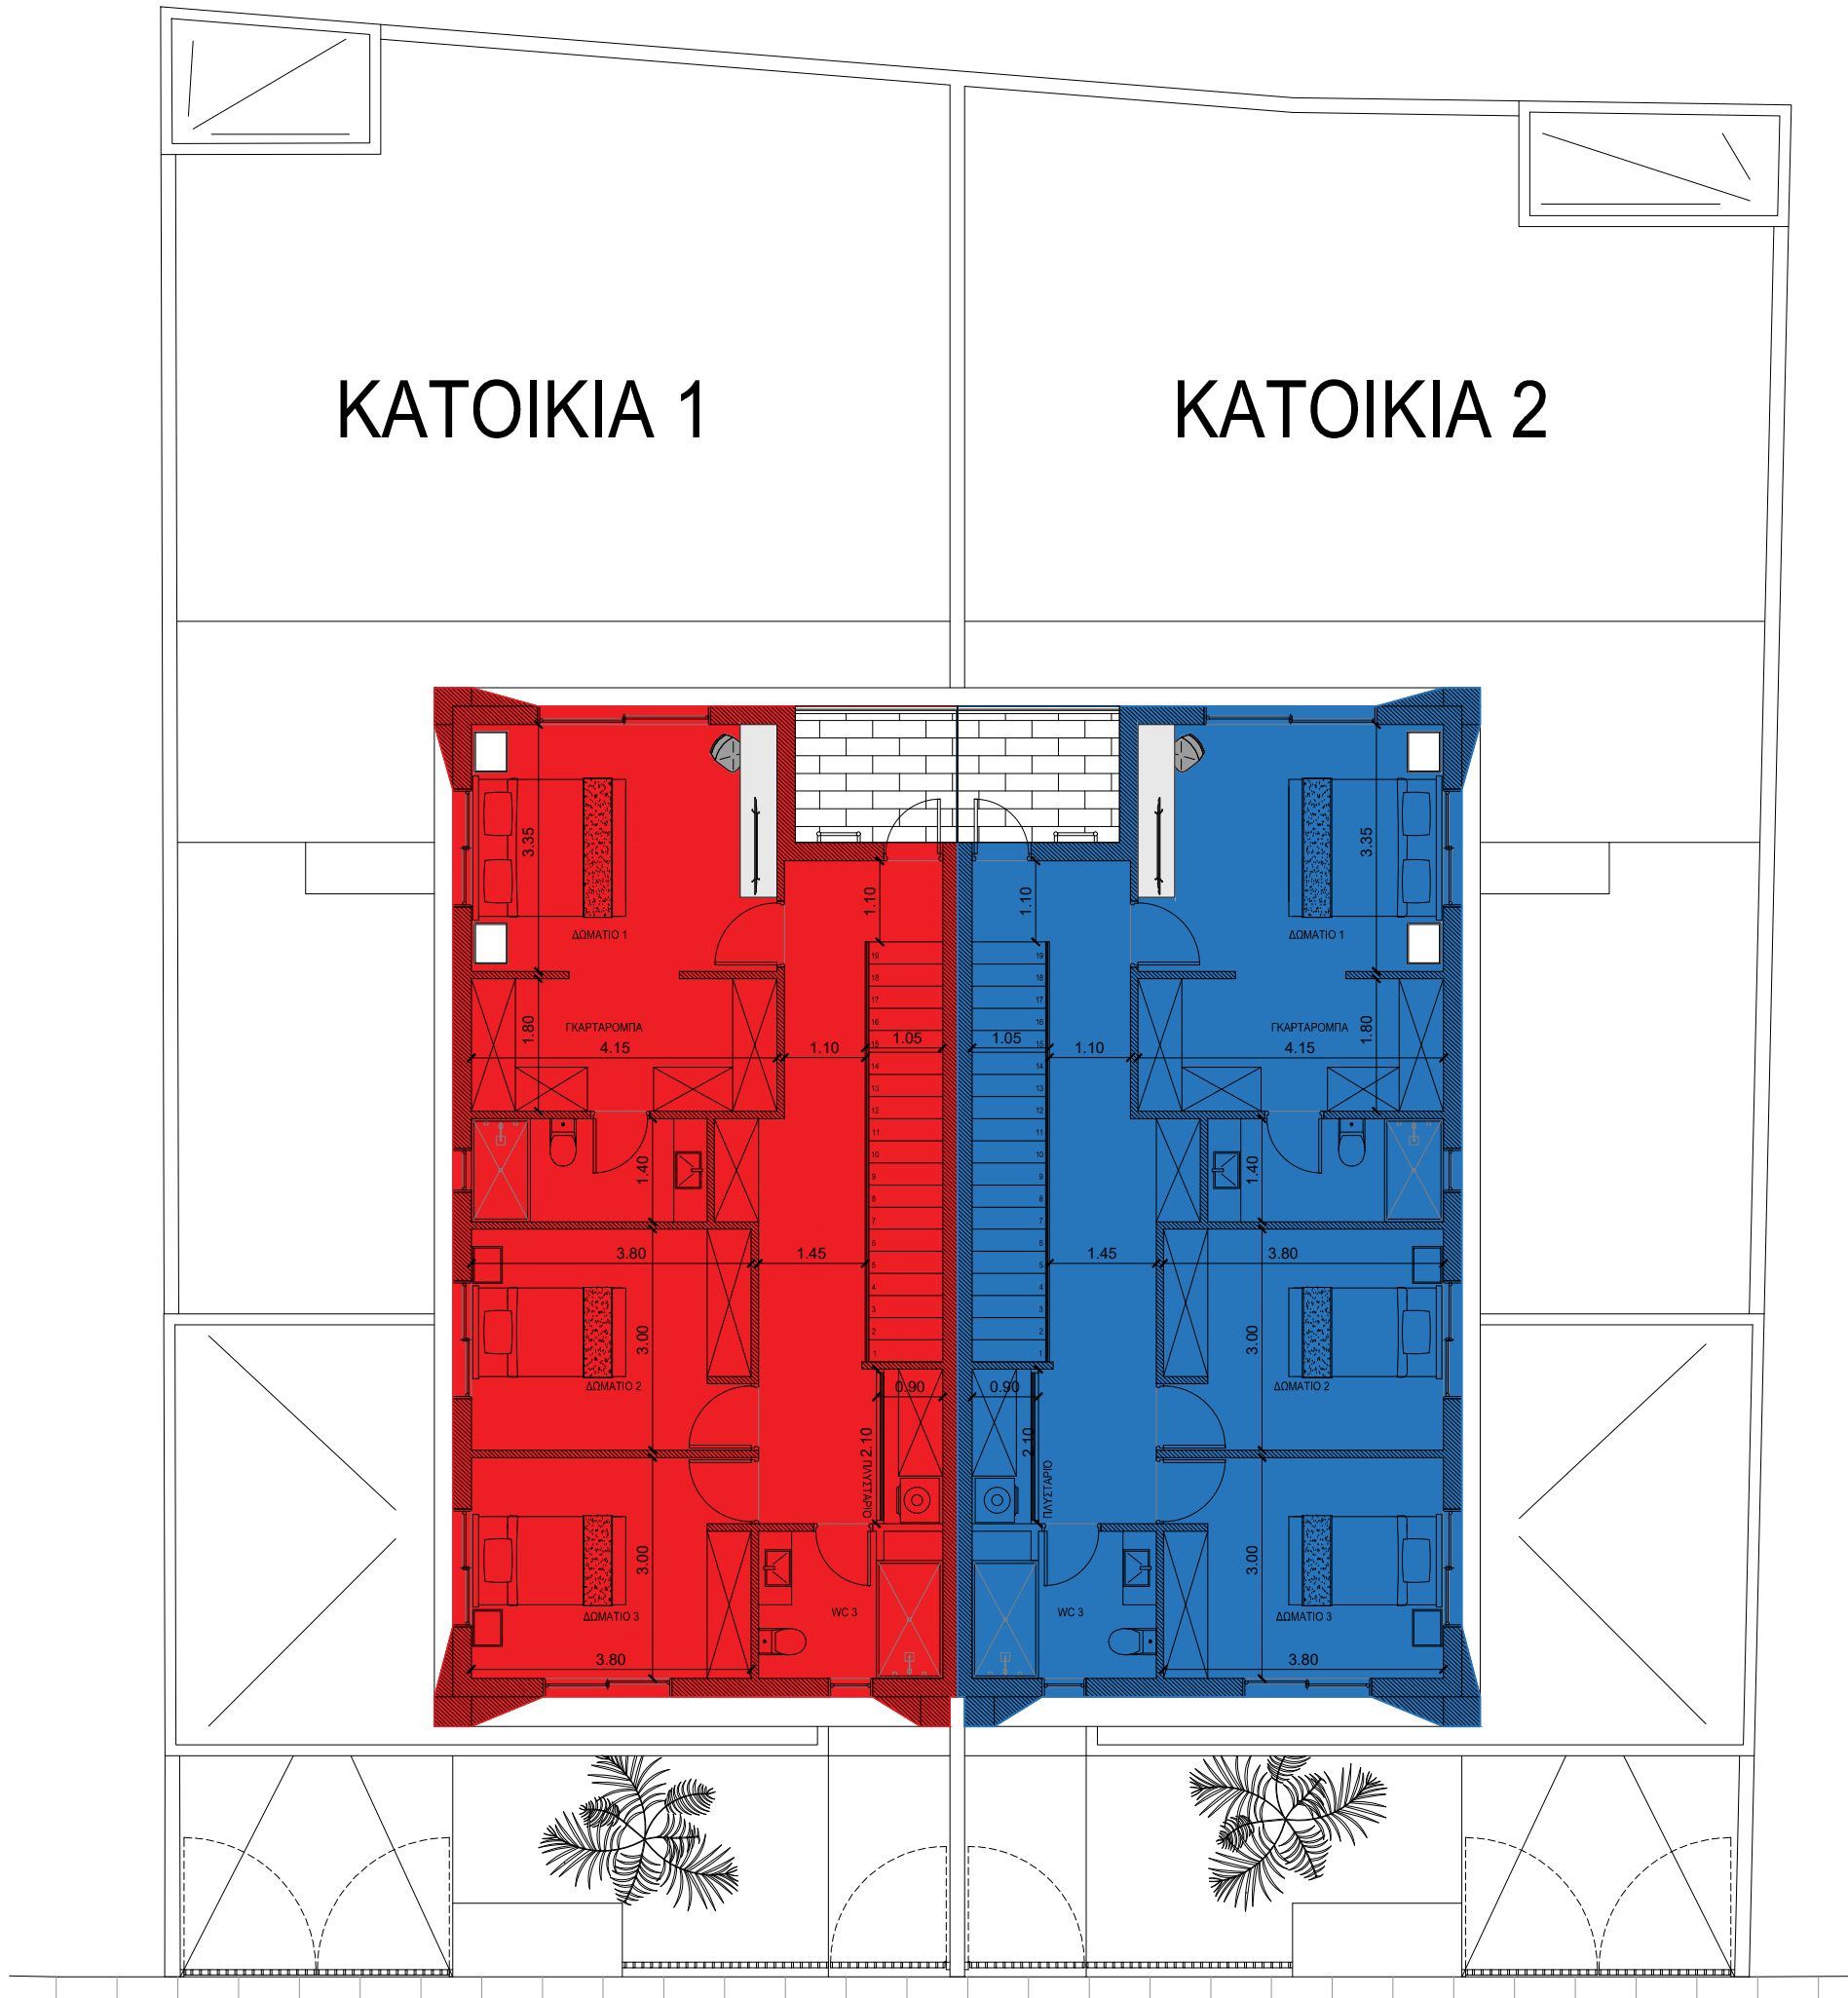

οποίο
εγκρίθηκε
Άδεια
Διαχωρισμού

ZERO POINT ZERO
ARCHITECTURE & DESIGN STUDIO - ΣΤΗ
Αρχή ΕΟΑ
Λευκωσία

22.11.2024
ΑΡΧΙΤΕΚΤΟΝΑΣ
ΔΗΜΗΤΡΗΣ ΘΕΟΦΑΝΟΥΣ
ΑΡ. ΜΗΤΡΩΟΥ : Α204731

Τηλ. Επικοινωνίας:
00357 99125425
email: info@arch-zero-point-zero.com
Ζαλόγγου 7, 1ος Όροφος
2660 Κοκκινότριμιά, Λευκωσία

ΈΡΓΟΔΟΤΕΣ:
ERAMIAN STEFAN DICKRAN

ΈΡΓΟ:
ΔΙΠΛΟΚΑΤΟΙΚΙΕΣ - ΔΕΥΤΕΡΑ

ΣΗΜΕΙΩΣΕΙΣ / ΠΑΡΑΤΗΡΗΣΕΙΣ:

ΕΜΒΑΔΑ ΧΩΡΩΝ
ΟΡΟΦΟΣ

ΔΗΜΗΤΡΗΣ ΘΕΟΦΑΝΟΥΣ
ΑΡΧΙΤΕΚΤΟΝΑΣ
ΑΡ. ΜΗΤΡΩΟΥ Α204731
Υπογρ.

⊕ — Υφιστάμενα Υψόμετρα
⊗ — Προτεινόμενα Υψόμετρα


ΦΑΣΗ ΕΡΓΟΥ:
ΑΔΕΙΑ ΟΙΚΟΔΟΜΗΣ

ΚΛΙΜΑΚΑ: 1: 100 ΗΜΕΡ: 26.06.24

ΑΡ ΕΡΓΟΥ:
055 ΕΛΕΓΧΟΣ:
Δ.Θ.

ΤΥΠΟΣ ΣΧΕΔΙΟΥ:
ΚΑΘΕΤΟΣ ΔΙΑΧΩΡΙΣΜΟΣ

Κ18 ΒΟΡΡΑΣ

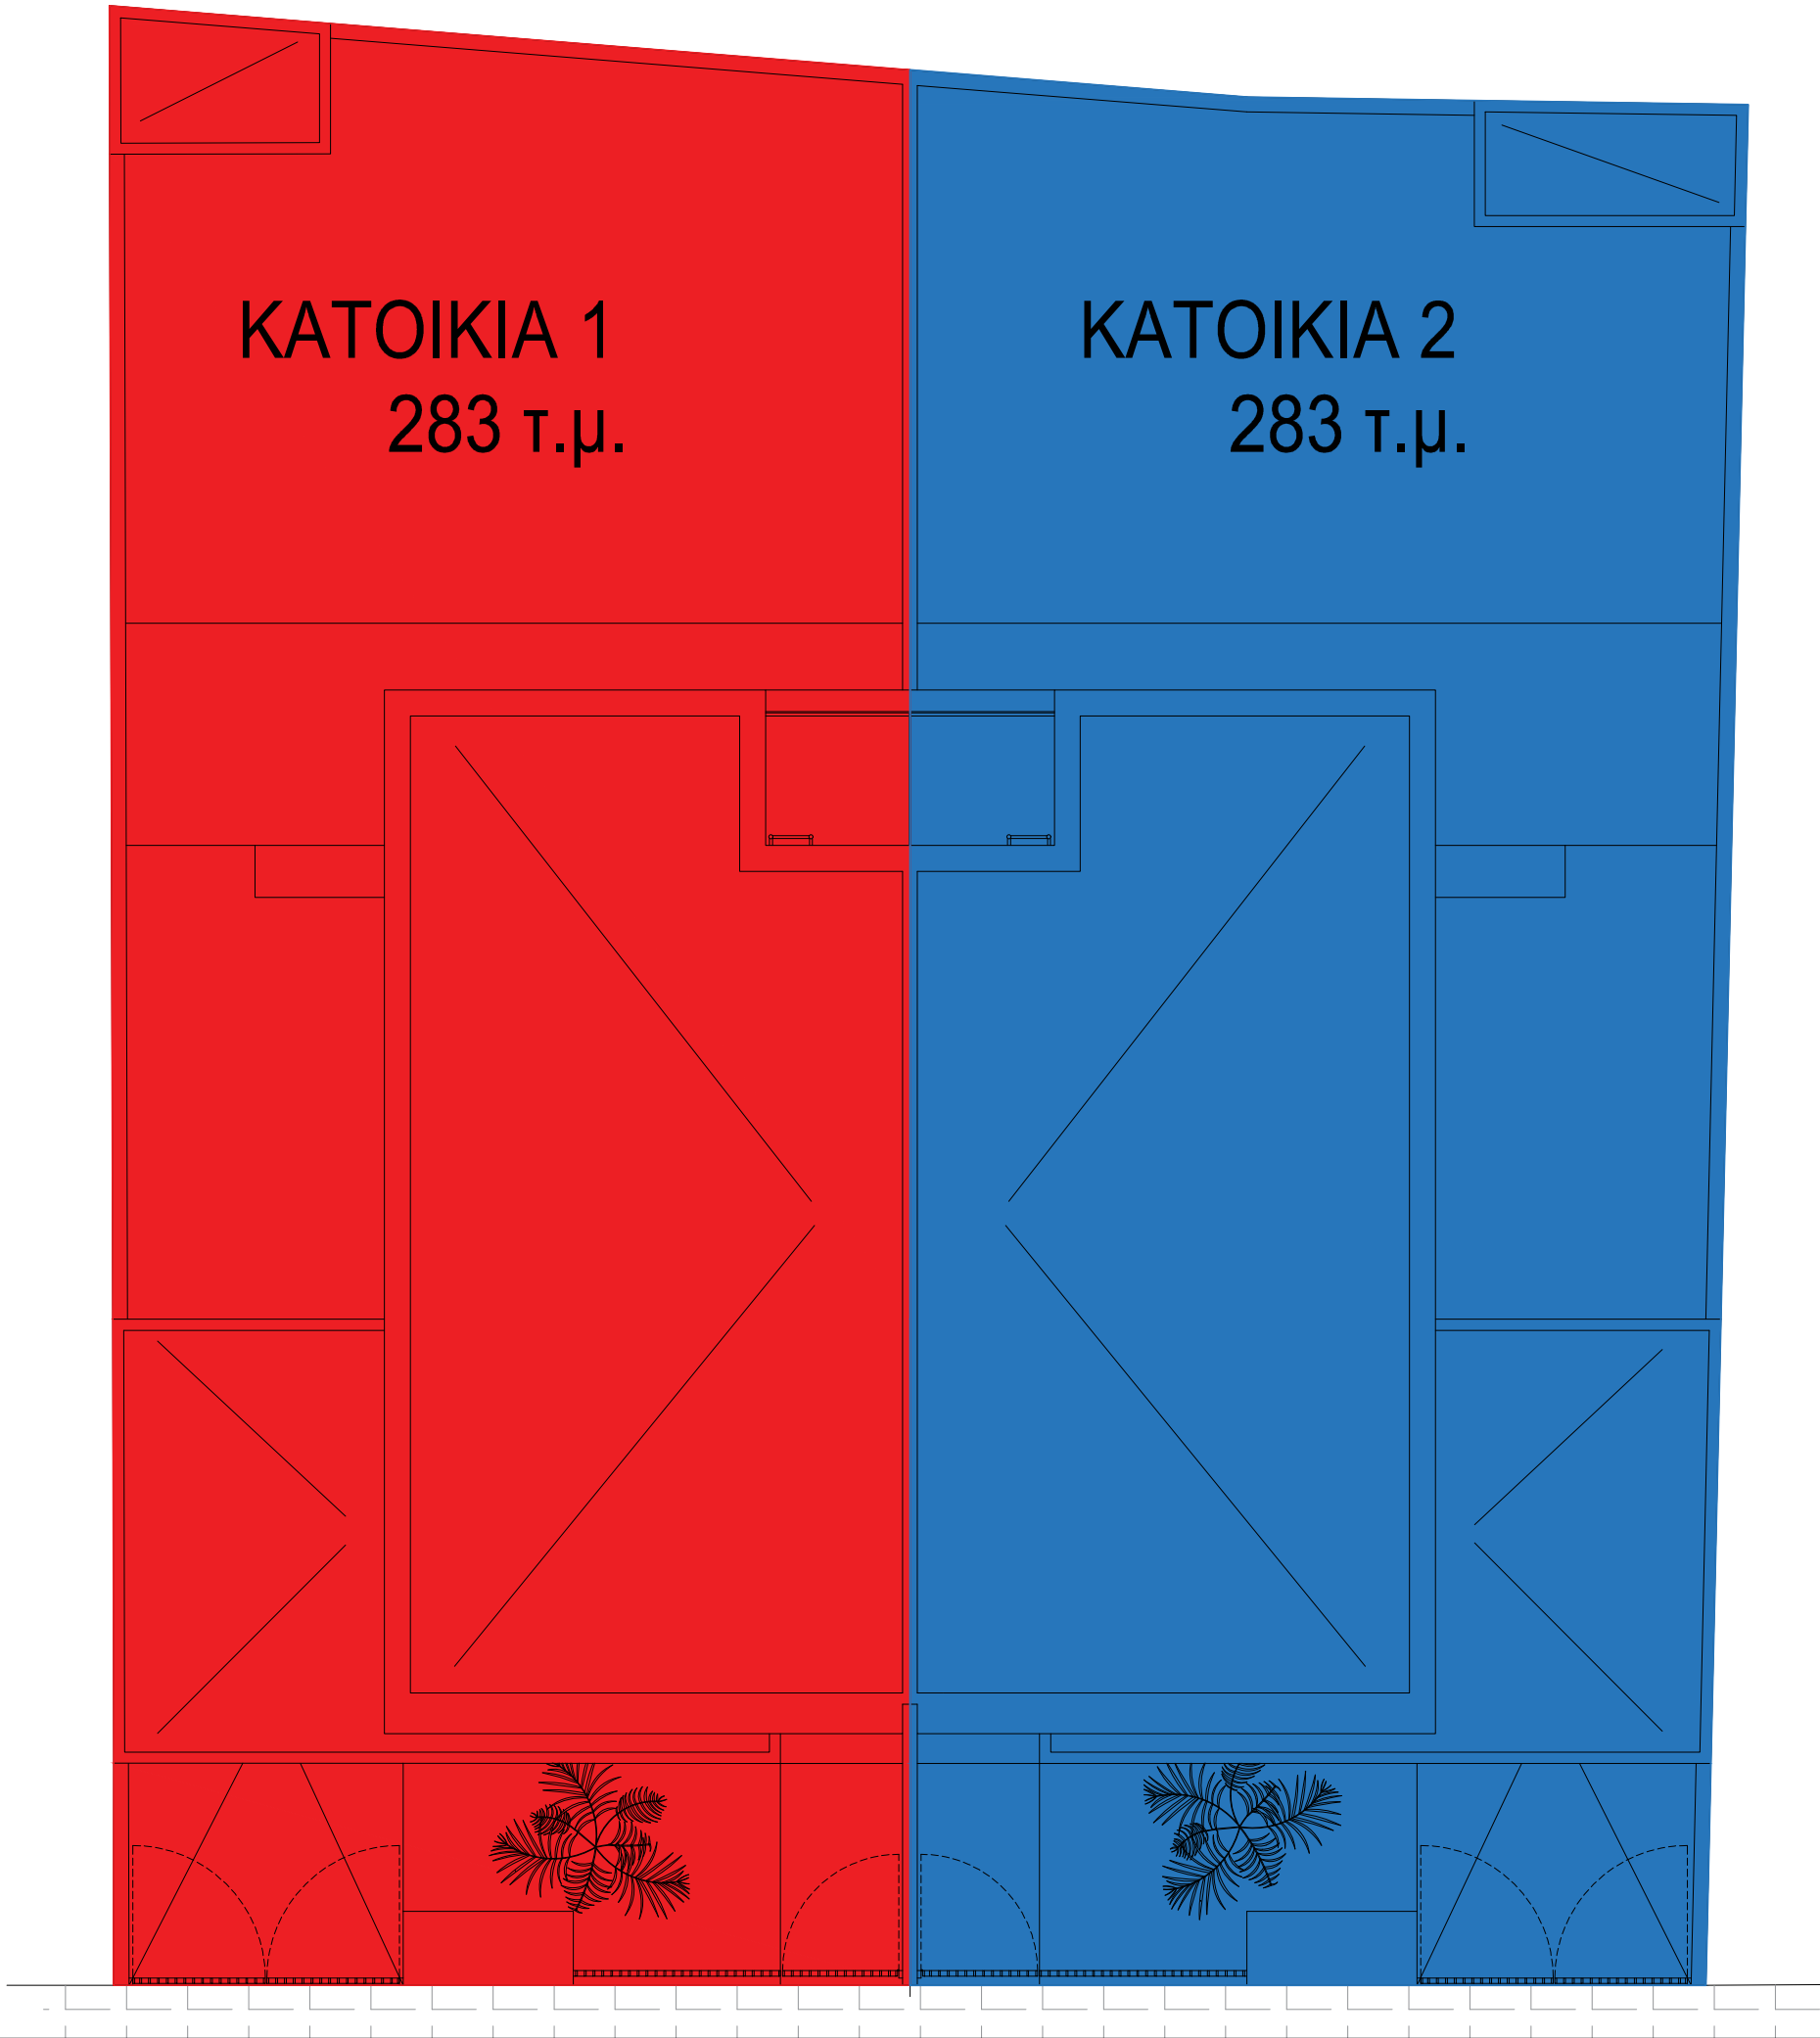

οποίο
εγκρίθηκε
Άδεια
Διαχωρισμού

ΟΡΘΟΓΩΝΙΟ
Αρχή ΕΟΑ
Λευκωσία

22.11.2024
ΑΡΧΙΤΕΚΤΟΝΑΣ
ΔΗΜΗΤΡΗΣ ΘΕΟΦΑΝΟΥΣ
ΕΠΙΣΤΑΣΕΙΣ

ΑΡ. ΜΗΤΡΩΟΥ : Α204731

Τηλ. Επικοινωνίας:
00357 99125425

email: info@arch-zero-point-zero.com

Ζαλόγγου 7, 1ος Όροφος
2660 Κοκκινοτριμιθιά, Λευκωσία

ΈΡΓΟΔΟΤΕΣ:
ERAMIAN STEFAN DICKRAN

ΈΡΓΟ:
ΔΙΠΛΟΚΑΤΟΙΚΙΕΣ - ΔΕΥΤΕΡΑ

ΣΗΜΕΙΩΣΕΙΣ / ΠΑΡΑΤΗΡΗΣΕΙΣ:

ΔΙΑΧΩΡΙΣΜΟΣ ΓΗΣ

ΔΗΜΗΤΡΗΣ ΘΕΟΦΑΝΟΥΣ
ΑΡΧΙΤΕΚΤΟΝΑΣ
ΑΡ. ΜΗΤΡΩΟΥ: Α204731
Υπογρ.

⊕ — Υφιστάμενα Υψόμετρα
⊙ — Προτεινόμενα Υψόμετρα

ΦΑΣΗ ΕΡΓΟΥ:
ΑΔΕΙΑ ΟΙΚΟΔΟΜΗΣ

ΚΛΙΜΑΚΑ: 1: 100 | ΗΜΕΡ: 26.06.24

ΑΡ ΕΡΓΟΥ:
055

ΕΛΕΓΧΟΣ:
Δ.Θ.

ΤΥΠΟΣ ΣΧΕΔΙΟΥ:
ΚΑΘΕΤΟΣ ΔΙΑΧΩΡΙΣΜΟΣ

Κ19

ΒΟΡΡΑΣ